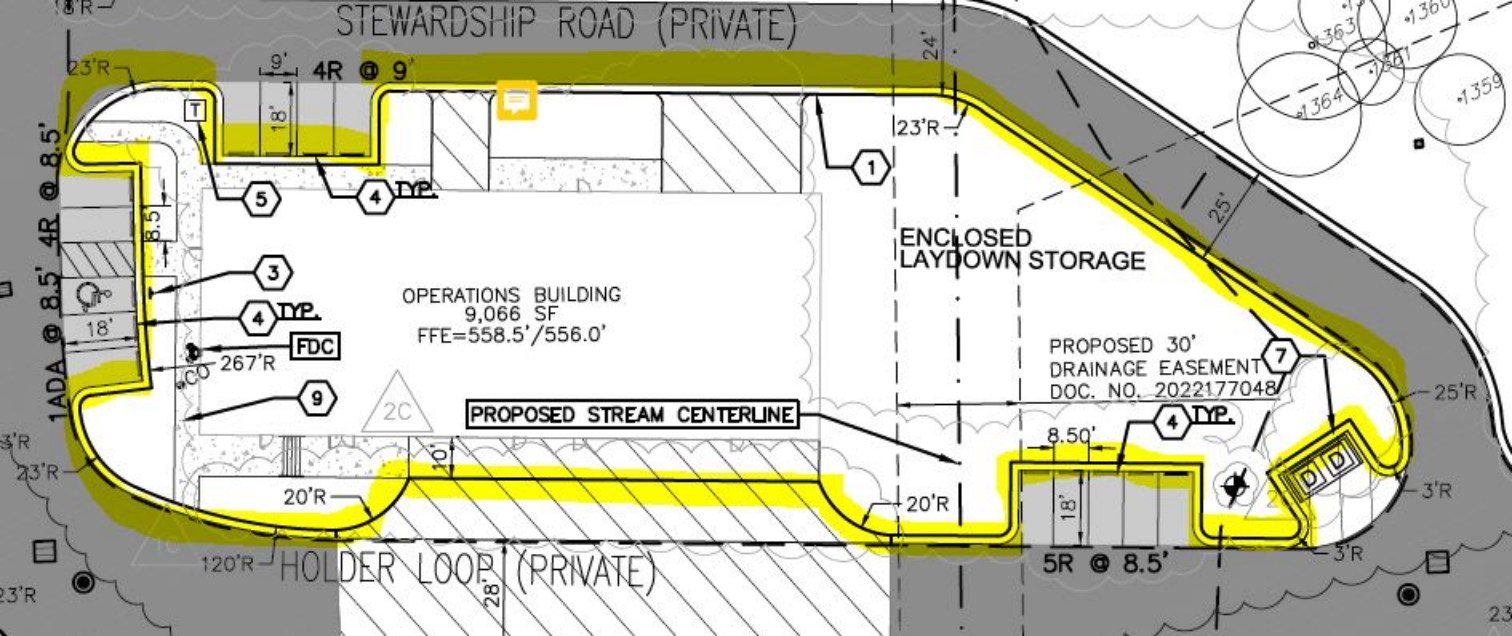
STEWARDSHIP ROAD (PRIVATE)
4R @ 9'
23'R
9'
18'
T
5
4 TYP.
24'
23'R
1
ENCLOSED
LAYDOWN STORAGE
25'
1ADA @ 8.5'
4R @ 8.5'
8.5'
3
4 TYP.
18'
FDC
267'R
OPERATIONS BUILDING
9,066 SF
FFE=558.5'/556.0'
9
2C
PROPOSED STREAM CENTERLINE
PROPOSED 30'
DRAINAGE EASEMENT
DOC. NO. 2022177048
7
25'R
8.50'
4 TYP.
10'
20'R
20'R
18'
3'R
3'R
5R @ 8.5'
120'R
HOLDER LOOP (PRIVATE)
28'
1363
1360
1364
1359